


URZĄD MIASTA POZNAŃ  
Wydział Urbanistyki i Architektury  
ZAKŁAD PROJEKTOWY  
Nr. **MA-11.11.15.05.044.2019**  
z dnia **26.07.2019** 09

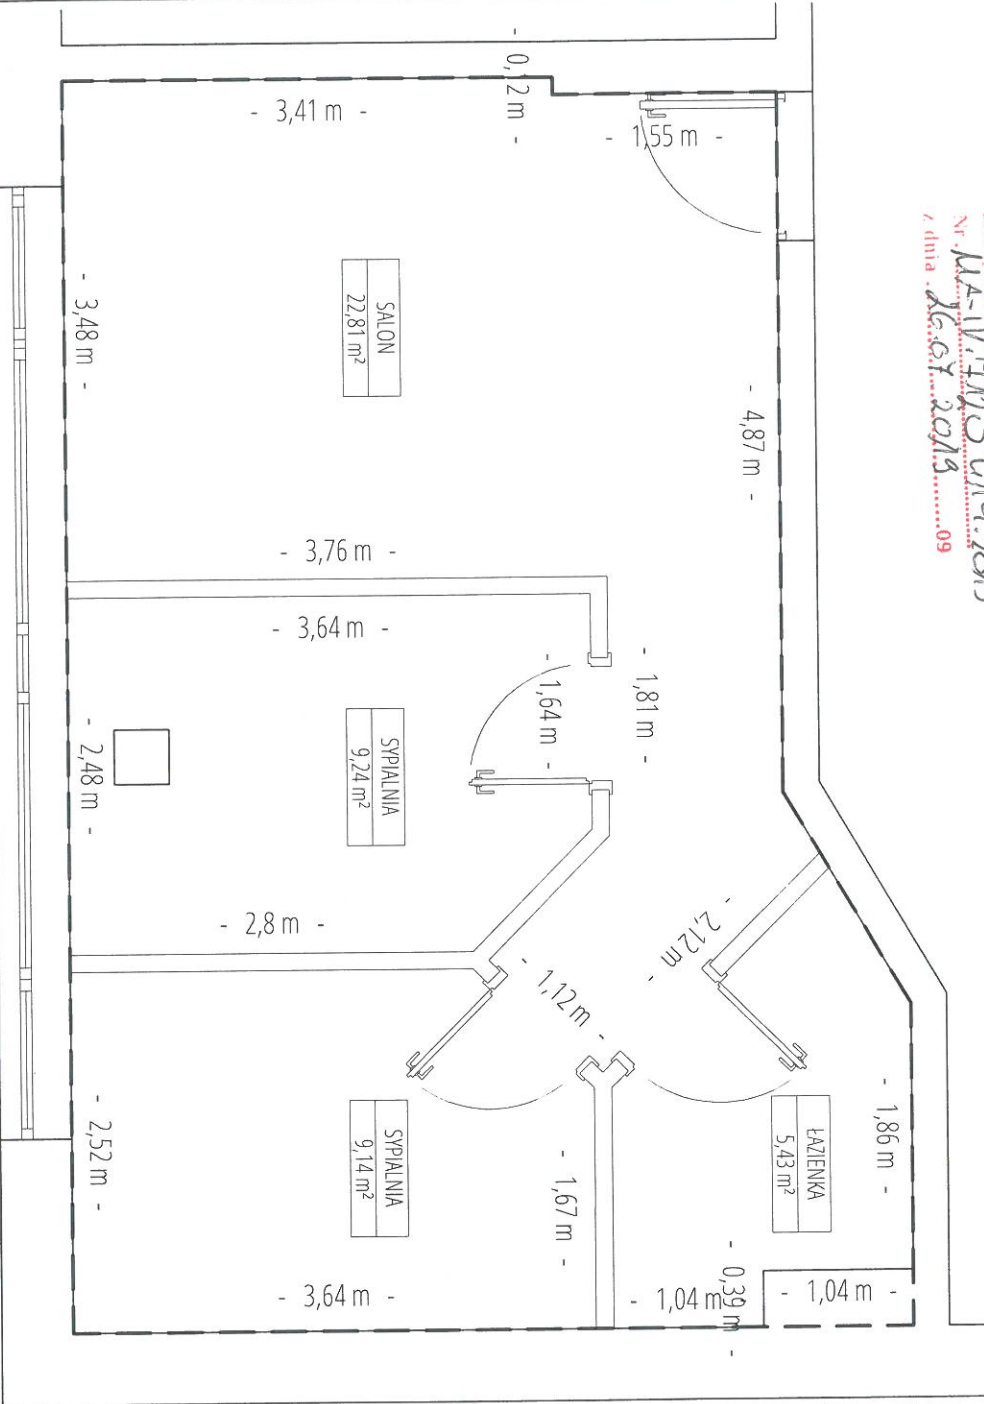

URZĄD MIASTA POZNAŃ  
Wydział Urbanistyki i Architektury  
61-841 Poznań, pl. Kolegiacki 17  
07


skala 1:50

ul. Bukowska 21/3

piętro: parter  
powierzchnia: 46,62 m<sup>2</sup>  
funkcja: mieszkalna

Niniejszym oświadczam, że lokal znajdujący się pod adresem ul. Bukowska 21/3 spełnia wymogi techniczne, jakim powinien odpowiadać lokal przeznaczony na stały pobyt ludzi oraz że numeracja budynku jest zgodna z ewidencją gruntów i budynków Miasta Poznania prowadzoną przez ZGKIM GEOPÓZ.

Poznań, 15.06.2019 r.  
*Artur Kozłowski*  
mgr inż. Artur Kozłowski  
ul. Włocławska 10/11  
61-125 Poznań  
tel. 61 841 2815

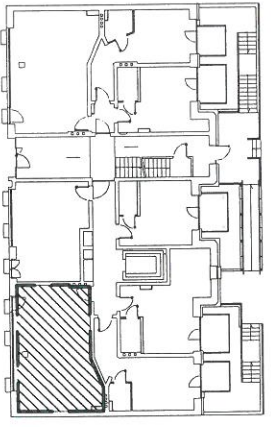

parter, skala 1:200